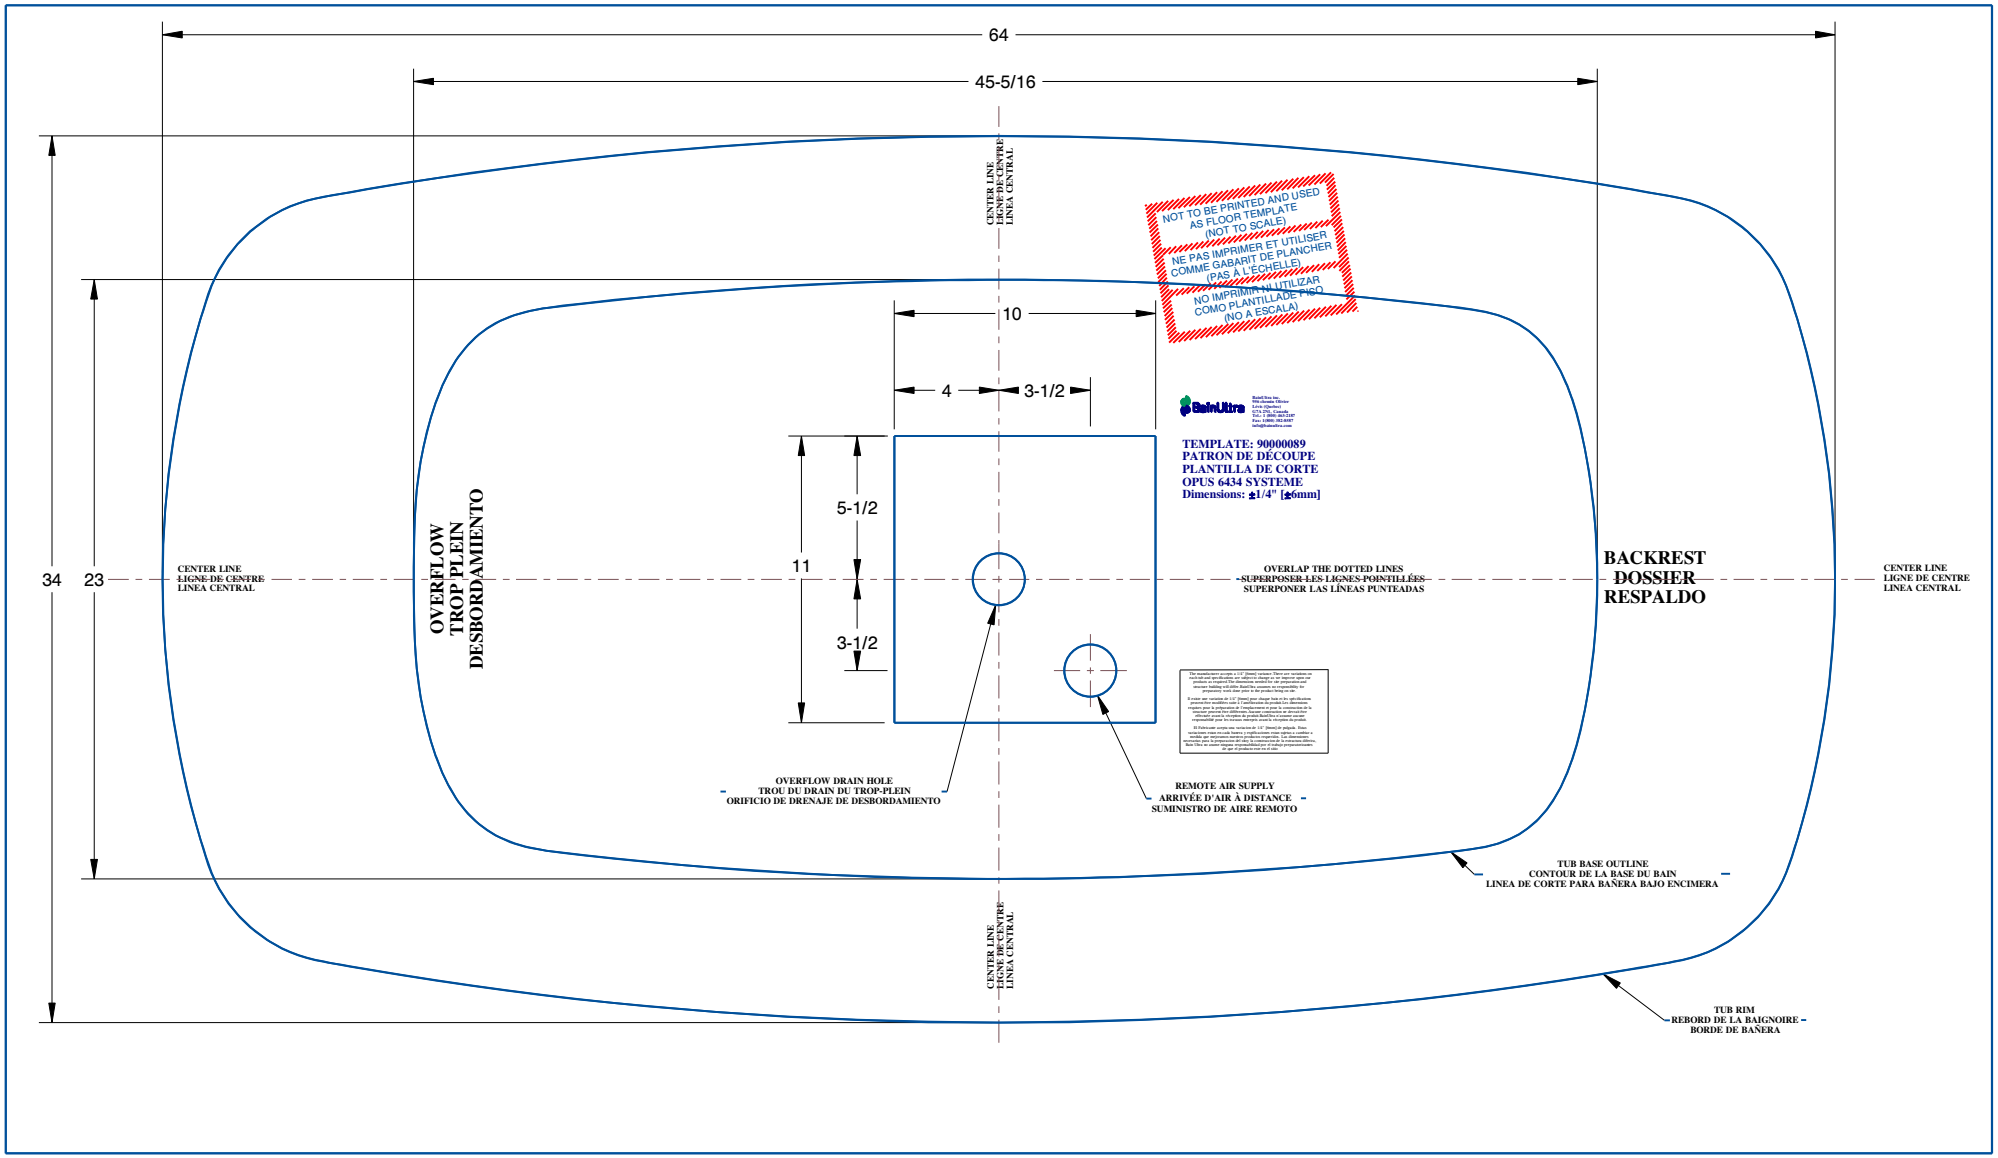
64
45-5/16
34
23
10
4
3-1/2
5-1/2
11
3-1/2
CENTER LINE
LIGNE DE CENTRE
LINEA CENTRAL
NOT TO BE PRINTED AND USED AS FLOOR TEMPLATE (NOT TO SCALE)
NE PAS IMPRIMER ET UTILISER COMME GABARIT DE PLANCHER (PAS À L'ÉCHELLE)
NO IMPRIMIR NI UTILIZAR COMO PLANTILLA DE PISO (NO A ESCALA)
BainUltra
BainUltra Inc.
900 chemin Olivier
Laval (Québec)
H7W 1T8 Canada
Tél.: 1 (800) 463-2187
Fax: 1(800) 382-0887
info@bainultra.com
TEMPLATE: 90000089
PATRON DE DÉCOUPE
PLANTILLA DE CORTE
OPUS 6434 SYSTEME
Dimensions: ±1/4" [±6mm]
OVERFLOW
TROP PLEIN
DESBORDAMIENTO
BACKREST
DOSSIER
RESPALDO
OVERLAP THE DOTTED LINES
SUPERPOSER LES LIGNES POINTILLÉES
SUPERPONER LAS LÍNEAS PUNTEADAS
The manufacturer accepts a 1/4" [6mm] variance. There are variations on the dimensions of the product. Please verify the dimensions of the product as required. The dimensions needed for our preparation and rough-in building will differ. BainUltra assumes no responsibility for the dimensions of the product. Please verify before cutting.
Il existe une marge de 1/4" [6mm] pour chaque mesure de spécification pouvant être modifiée sans l'autorisation du produit. Les dimensions requises pour notre préparation et notre ébauche de construction seront différentes. BainUltra n'assume aucunes responsabilités en détenant le différentiel avant de découper du produit. BainUltra n'assume aucune responsabilité pour les erreurs entraînant avant la réception du produit.
El Fabricante acepta una variación de 1/4" [6mm] de pulgada. Hay variaciones en las dimensiones del producto. Por favor verifique las dimensiones del producto que requiramos nuestros productos respectivos. Las dimensiones necesarias para nuestra preparación y nuestro ensamblaje de construcción, BainUltra no asume ninguna responsabilidad por el cálculo preparacionnaires. Por que el producto esta en el sitio
OVERFLOW DRAIN HOLE
TROU DU DRAIN DU TROP-PLEIN
ORIFICIO DE DRENAJE DE DESBORDAMIENTO
REMOTE AIR SUPPLY
ARRIVÉE D'AIR À DISTANCE
SUMINISTRO DE AIRE REMOTO
TUB BASE OUTLINE
CONTOUR DE LA BASE DU BAIN
LINEA DE CORTE PARA BAÑERA BAJO ENCIMERA
TUB RIM
REBORD DE LA BAIGNOIRE
BORDE DE BAÑERA